



VAC Hendrik van Veldeke  
Koningin Astridlaan 50 bus 4, 3500 Hasselt  
Tel. 011 74 23 00  
e-mail: [wegen.limburg@mow.vlaanderen.be](mailto:wegen.limburg@mow.vlaanderen.be)

Brussel,  Lydia PEETERS			

**NXXX STAD-STAD**  
**Gemeente/Stad**


Projectnaam

### Vak-straat-locatie

## ONTEIGENINGSPLAN

Afmetingen plan	Schaal	Referentiepunten	Referentienummer AAPD
0.60 x 1.47 = 0.88m <sup>2</sup>	1 / 250	van 62,085 tot 62,130	XXXXX-XXXXX

Situatieplan Schaal 1/10000

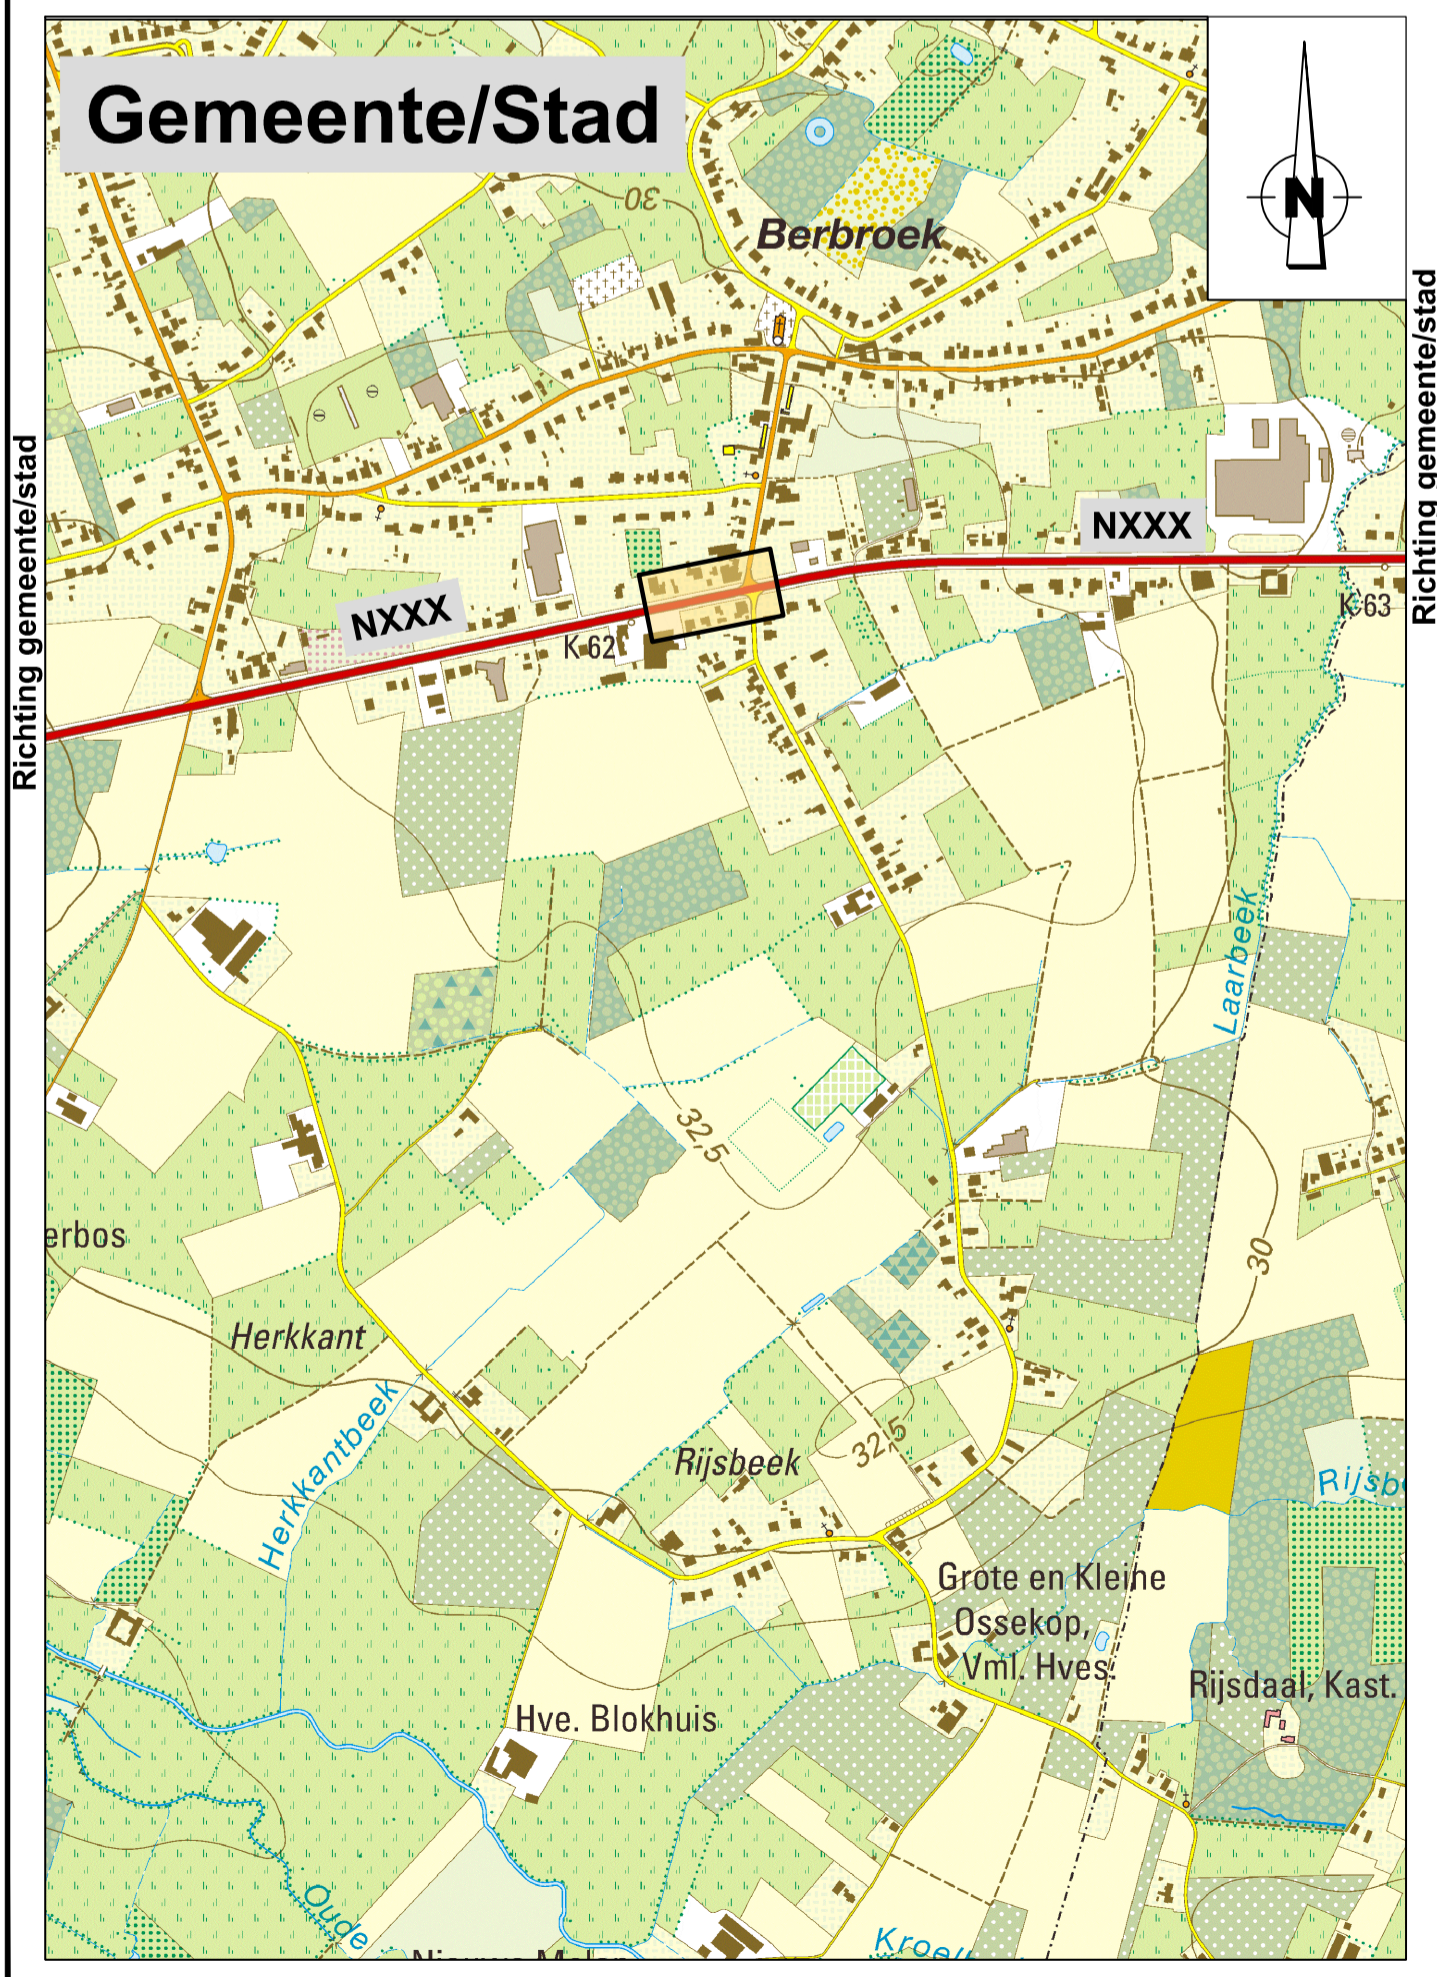

INNEMINGSTABEL																
Nr ineming	Kadastrale gegevens				Eigenaar				Houder zakelijk recht				Aard perceel	Totale oppervlakte (m²)	Oppervlakte ineming (m²)	Onteigene instantie
	Gemeente	Afdeling	Sectie	Nummer	naam	straat	postcode	gemeente	naam	straat	postcode	gemeente				
1	gemeente	x	x	34g5	Achternaam Voornaam BE1/3 Achternaam Voornaam BE1/3 Achternaam Voornaam BE1/3	Straatnaam Straatnaam Straatnaam	<u>postcode</u> <u>postcode</u> <u>postcode</u>	Stad/Gemeente Stad/Gemeente Stad/Gemeente	Achternaam Voornaam VG1/1	Straatnaam	<u>postcode</u>	Stad/Gemeente	Huis	1000	33	Vlaamse Regering - Agentschap Wegen en Verkeer
2	gemeente	x	x	34k5	Achternaam Voornaam	Straatnaam	<u>postcode</u>	Stad/Gemeente					Huis	500	10	Vlaamse Regering - Agentschap Wegen en Verkeer

Segmententabel		
Lijnnr. of segm.	Lijnlengte (m)	Motivering
g1-g2	32,70	huidige perceelsgrens - grens openbaar domein (volgens plan "plannummer" opgemaakt te "gemeente/stad", d.d. dd/mm/jjjj door landmeter- Expert "Naam Voornaam")
g2-g3	10,42	huidige perceelsgrens - grens openbaar domein (volgens plan "plannummer" opgemaakt te "gemeente/stad", d.d. dd/mm/jjjj door landmeter- Expert "Naam Voornaam")
g3-i4	1,00	huidige perceelsgrens volgens muur, muur privaat aan perceel 345k5
i4-i5	10,42	nieuwe perceelsgrens - grens openbaar domein na onteigening
g2-i5	1,00	huidige perceelsgrens, volgens zijgevel gebouw
i5-i6	32,71	nieuwe perceelsgrens - grens openbaar domein na onteigening
g1-i6	1,00	huidige perceelsgrens (volgens plan "plannummer of AAPD xxxxx/xxxxx" opgemaakt te "gemeente/stad", d.d. dd/mm/jjjj door landmeter- Expert "Naam Voornaam")

Coördinatentabel (Lambert '72)			
Puntnummer	X	Y	Grenspunt
g1	xxxxxx,xx	xxxxxx,xx	bestaand grenspunt - niet gematerialiseerd
g2	xxxxxx,xx	xxxxxx,xx	bestaand grenspunt - niet gematerialiseerd
g3	xxxxxx,xx	xxxxxx,xx	bestaand grenspunt - grenspaal openbaar domein
i1	xxxxxx,xx	xxxxxx,xx	nieuw grenspunt - niet gematerialiseerd
i2	xxxxxx,xx	xxxxxx,xx	nieuw grenspunt - niet gematerialiseerd
i3	xxxxxx,xx	xxxxxx,xx	nieuw grenspunt - niet gematerialiseerd
34	xxxxxx,xx	xxxxxx,xx	vast punt - hoek gebouw
35	xxxxxx,xx	xxxxxx,xx	vast punt - hoek gebouw
36	xxxxxx,xx	xxxxxx,xx	vast punt - hoek gebouw
37	xxxxxx,xx	xxxxxx,xx	vast punt - hoek gebouw

