Vlaanderen
is wegen en verkeer

VLAAMSE OVERHEID
AGENTSCHAP WEGEN EN VERKEER
Wegen- en Verkeer Oost-Vlaanderen
Ingang Leeuwstgaldenhof
Woodrow Wilsonplein 1 bus Koppelm 701, bus 81, 9000 Gent
Tel +32 (0)9 276 10 00
Contactpersoon: wegenenverkeer@mow.vlaanderen.be

Opgemeten door:	Getekend door:
Thomas De Both	Petra De Fauw / DVO

Projectnummer	Dossiernummer	Besteknummer
746-1	X40/M42/11	1M3D8H/18/2
Plotbestand	105222_02.pdf	
Coördinatiezone	NAD_1A1B+BARS.To Lowercase Ortelelijn UK_grondgebruik	

Nummer van het plan:

1M3D8H	O	105222	02
ontwerpfase	profiel	volgnummer	fase - index

Opgemaakt door de teamverantwoordelijke projectes, GenV,	
Liesbeth Van Camp	
Opgemaakt door de verantwoordelijke ingenieur, GenV,	
ir. Stefan Heuninck	
Nagezien en goedgekeurd door de dir. ir. investeringen, GenV,	
ir. Gorik De Koker	
Datum opmaak:	06/05/2019

Aangebrachte wijzigingen:

ind.	Aard	Datum
01	Aanpassing gegevens	17/10/2017
02	Aanbesteding	10/06/2018

N42 Wetteren - Geraardsbergen - Lessen (A8) Herzele

Rechttrekking N42 St.-Lievens-Esse

GRONDPLAN ONTWERP
KADASTERGEGEVENS

Afmetingen plan	Schaal	Kilometerpunten
2.100 x 0.594 = 1.24 m²	1/500	van 15,900 tot 18,400

LEGENDE

- Kantstrook
- Greppel
- Boordsteen
- Grens inmeting
- Bovenkant gracht
- Bovenkant talud
- Vangrail enkel
- New Jersey
- Geluidscherm
- Tuinafgiften
- Verharding asfalt
- Verharding beton
- Berm
- Talud
- Fietspad in rode slemlaag
- Eigendomsgrens (studiebureau)
- Eigendomsgrens
- Reservatiestrook
- Grenzen inmeting
- Kadasternummer
- Aanduiding typeprofiel
- Keermuur
- Dolomiet
- Duiker
- Treiaarde
- Grind
- Klinkers
- Gracht + kopmuur
- Gracht ter hoogte van knipconstructie

812x2

Situatieplan Schaal 1/10000

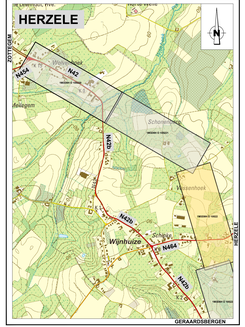
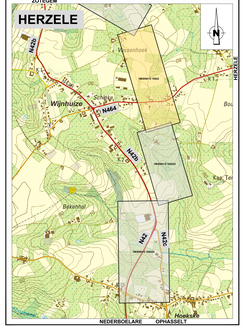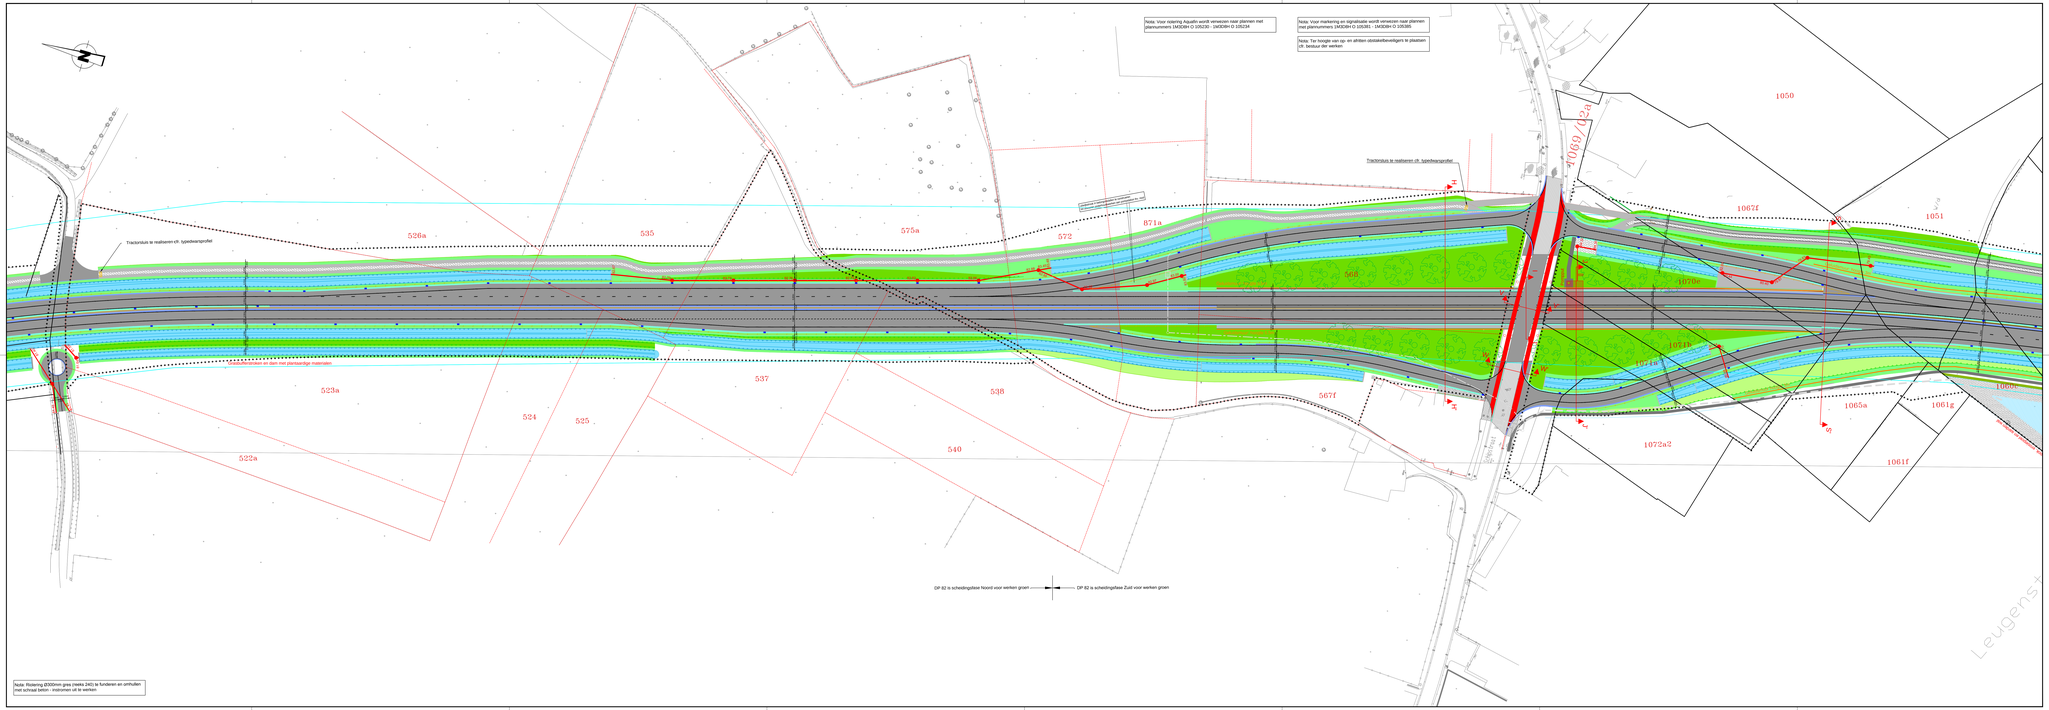
Situatieplan Schaal 1/10000