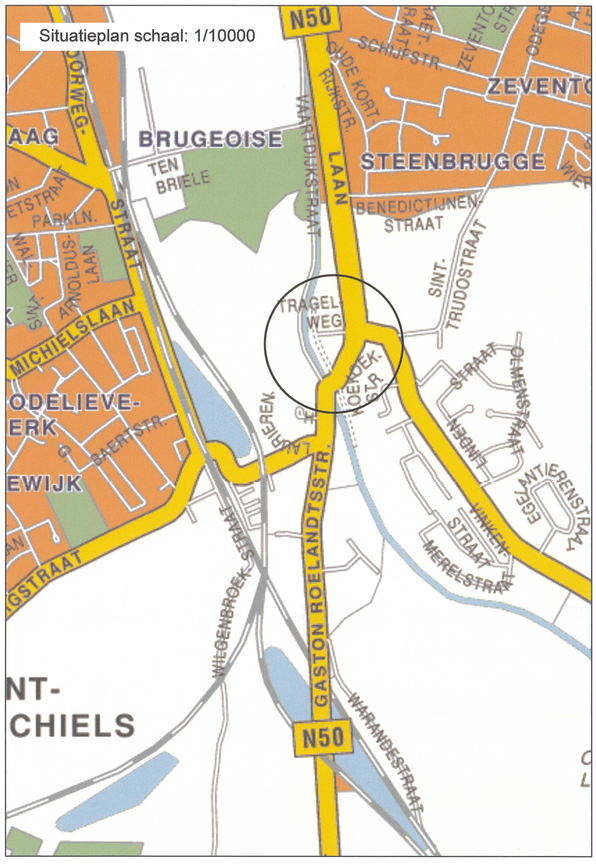

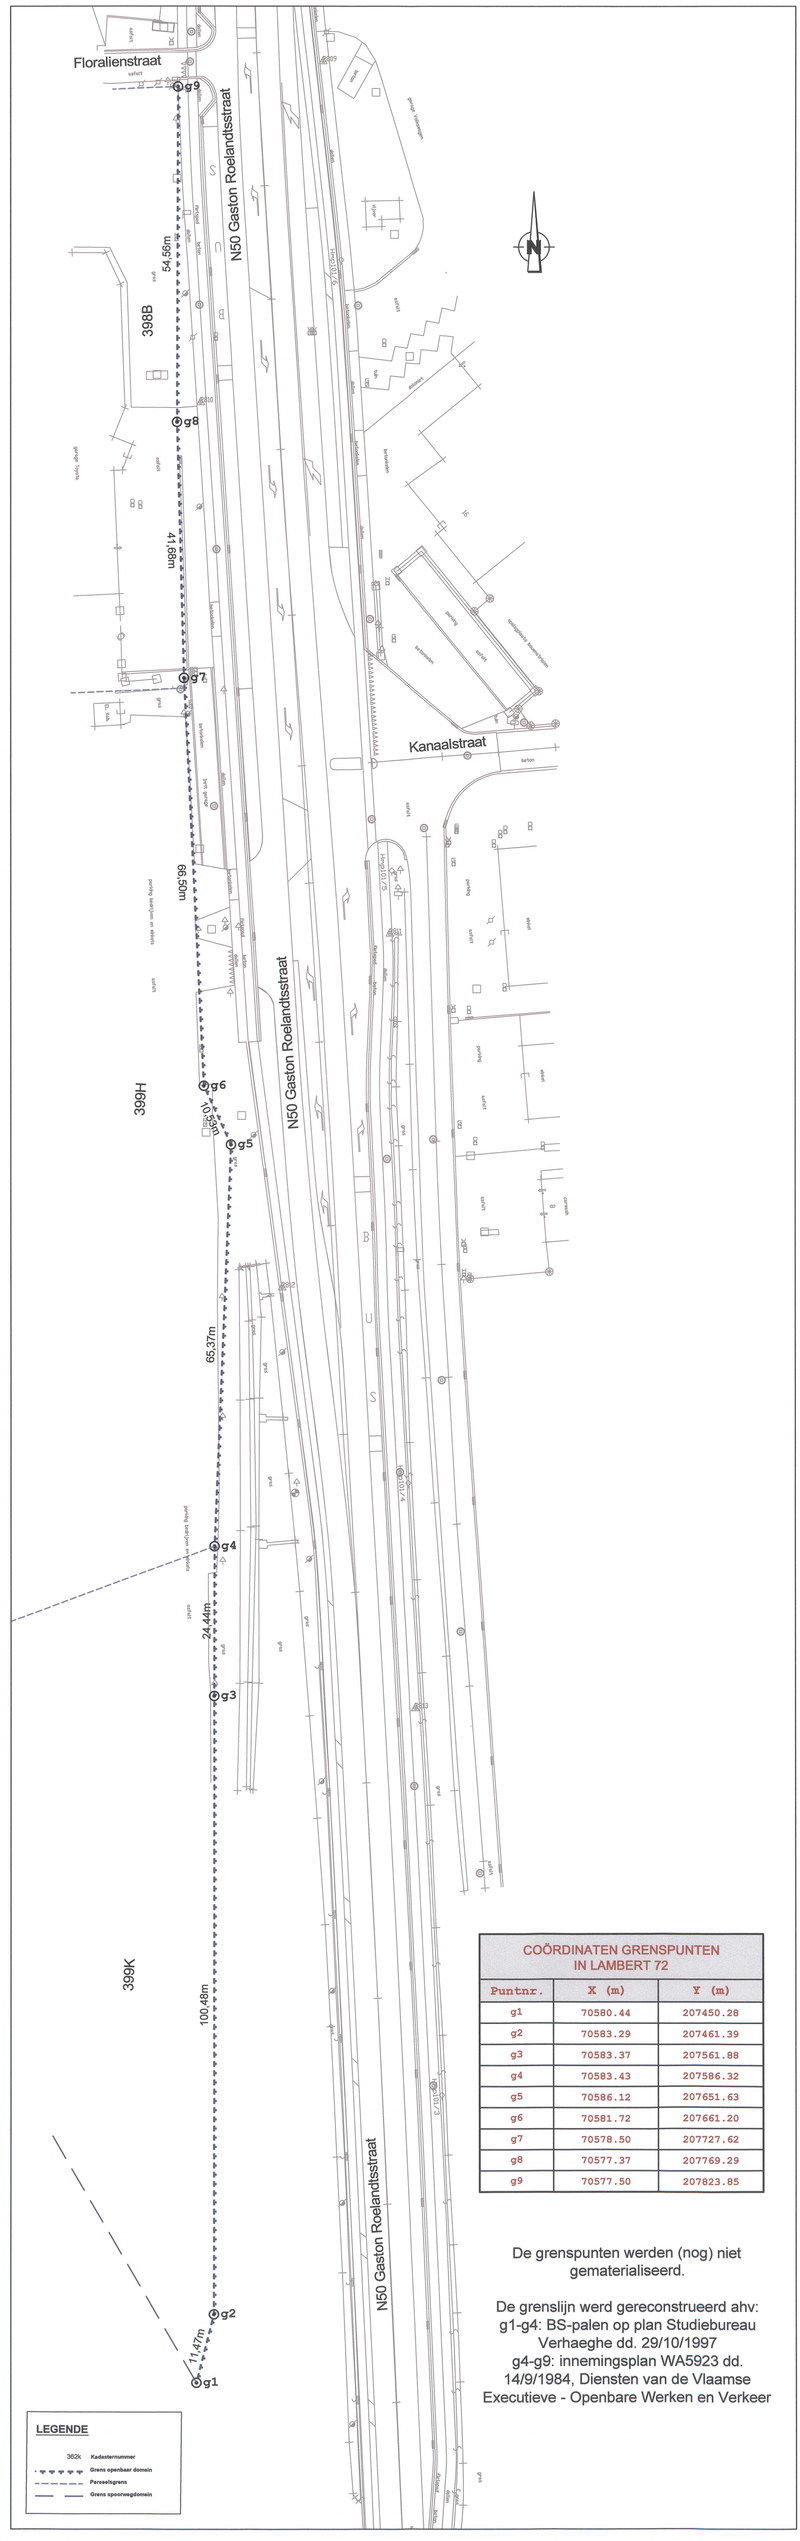

Vlaanderen
is wegen en verkeer

VLAAMSE OVERHEID
AGENTSCHAP WEGEN EN VERKEER
Wegen en Verkeer West-Vlaanderen
VAC Jacob van Maerlant
Koning Albert I - laan 1/2 bus 82, 8200 Brugge
Tel. 050 24 80 00
e-mail: wegen.westvlaanderen@mow.vlaanderen.be

Opgemeten door:	Opgemaakt door:
Jef VACKIER	Joke HEINDRYCKX Heindryckx Landmeter-expert, beëdigd door de Rechtbank van Eerste Aanleg van Brugge KADnummer: 140010

Projectnummer	Dossiernummer	Besteknummer
xxx	xxx	xxx
plotbestand	1m3d8jg12075900.pdf	
Cad-bestand	1M3D8JG12075900.zip	

Nagezien door de teamverantwoordelijke patrimonium en grondbeleid,
Brugge, 11/12/2017
Immanuel TAETS

Nagezien door de verantwoordelijke ingenieur,
Brugge, 4/12/2017
ir. Goele VANSEVENANT

Gezien en voorgesteld door het afdelingshoofd,
Brugge, 4/12/2017
ir. Koen SURDIACOURT

Nummer van het plan

1M3D8J	G	120759	00
entiteitscode	prefix	volgnummer	fase index

Datum opmaak: 17/11/17

Aangebrachte wijzigingen

Ind.	Aard	Datum

N050
Oostkamp

Gaston Roelandtsstraat
tussen spoorlijn en Floralienstraat

Oostkamp 2de Afdeling, sectie H, 399K, 399H, 398B

GRENSBEPALING

Afmetingen plan	Schaal	Kilometerpunten
0,48 x 0,84 = 0,41m²	1/500	van 101,40 tot 101,63

COÖRDINATEN GRENSPUNTEN IN LAMBERT 72

Puntnr.	X (m)	Y (m)
g1	70580.44	207450.28
g2	70583.29	207461.39
g3	70583.37	207561.88
g4	70583.43	207586.32
g5	70586.12	207651.63
g6	70581.72	207661.20
g7	70578.50	207727.62
g8	70577.37	207769.29
g9	70577.50	207823.85

De grenspunten werden (nog) niet gematerialiseerd.

De grenslijn werd gereconstrueerd ahv:
g1-g4: BS-palen op plan Studiebureau Verhaeghe dd. 29/10/1997
g4-g9: innemingsplan WA5923 dd. 14/9/1984, Diensten van de Vlaamse Executieve - Openbare Werken en Verkeer