Vlaanderen
is wegen en verkeer

VLAAMSE OVERHEID
AGENTSCHAP WEGEN EN VERKEER
Wegen en Verkeer Vlaams-Brabant
VAC Dirk Bouts
Diestsepoort 6, bus 81, 3000 Leuven
Tel. 016/66.57.50
e-mail: wegen.vlaamsbrabant@mow.vlaanderen.be

Studiebureau: HOSBUR BVBA Diestsestraat 175 3270 Scherpenheuvel-Zichem	Opgemaakt door: Olivier BUYCKX Digitaal ondertekend door Olivier Buycks Datum: 2021.02.23 09:36:20 +01'00'	Projectnummer 40992-1	Dossiernummer X21/N26/25 / Ref. patrimonium 1M3D8F/16/39
	Landmeter-expert: bekleed door de Erelmtbank van Eerste Aanleg van Leuven LANkoumnen: 0371337	Pdf: 1m3d8fg01204800.pdf	
		Cad: Prekad kruispunt Molenweg 2021.zip	

Nagezien door de verantwoordelijke ingenieur,
Leuven,
Digitaal ondertekend door Yoeri Vernelen
Datum: 2021.09.20 09:08:07 +02'00'
Yoeri Vernelen

Voorgesteld door de dir. investeringen,
Leuven,
Digitaal ondertekend door Kenneth VANHOENACKER
Datum: 2021.09.20 09:09:11 +02'00'
Kenneth VANHOENACKER

Gezien om gevoegd te worden bij het voorlopig Onteigeningsbesluit van:
Ondertekend door Lydia Peeters (Signature)
Gesteund op 2021-09-18 08:30:03 +02:0
Rederlijk kaur dit document goed
Lydia PEETERS

Gezien om gevoegd te worden bij het definitief Onteigeningsbesluit van:
Vlaams minister van Mobiliteit en Openbare Werken,
Brussel,
18 APR 2024
Lydia PEETERS

Dossiergegevens externen:

Nummer van het plan

1M3D8F	G	012048	00
entiteitscode	prefix	volgnummer	fase	index

Datum opmaak: 07/05/2020

Aangebrachte wijzigingen

Ind.	Aard	Datum
1	toevoeging innemingen 28, 29, 30	07/01/2021

N26 - Mechelsesteenweg
Herent

Onteigeningsplan N26 te Herent
5de afdeling (Veltem-Beisem), sectie C

ONTEIGENINGSPLAN

Afmetingen plan	Schaal	Kilometerpunten	Referentienummer AAPD
1,18 x 0,84 = 0,99m²	1 / 250	van 7.300 tot 7.700	24111/10276

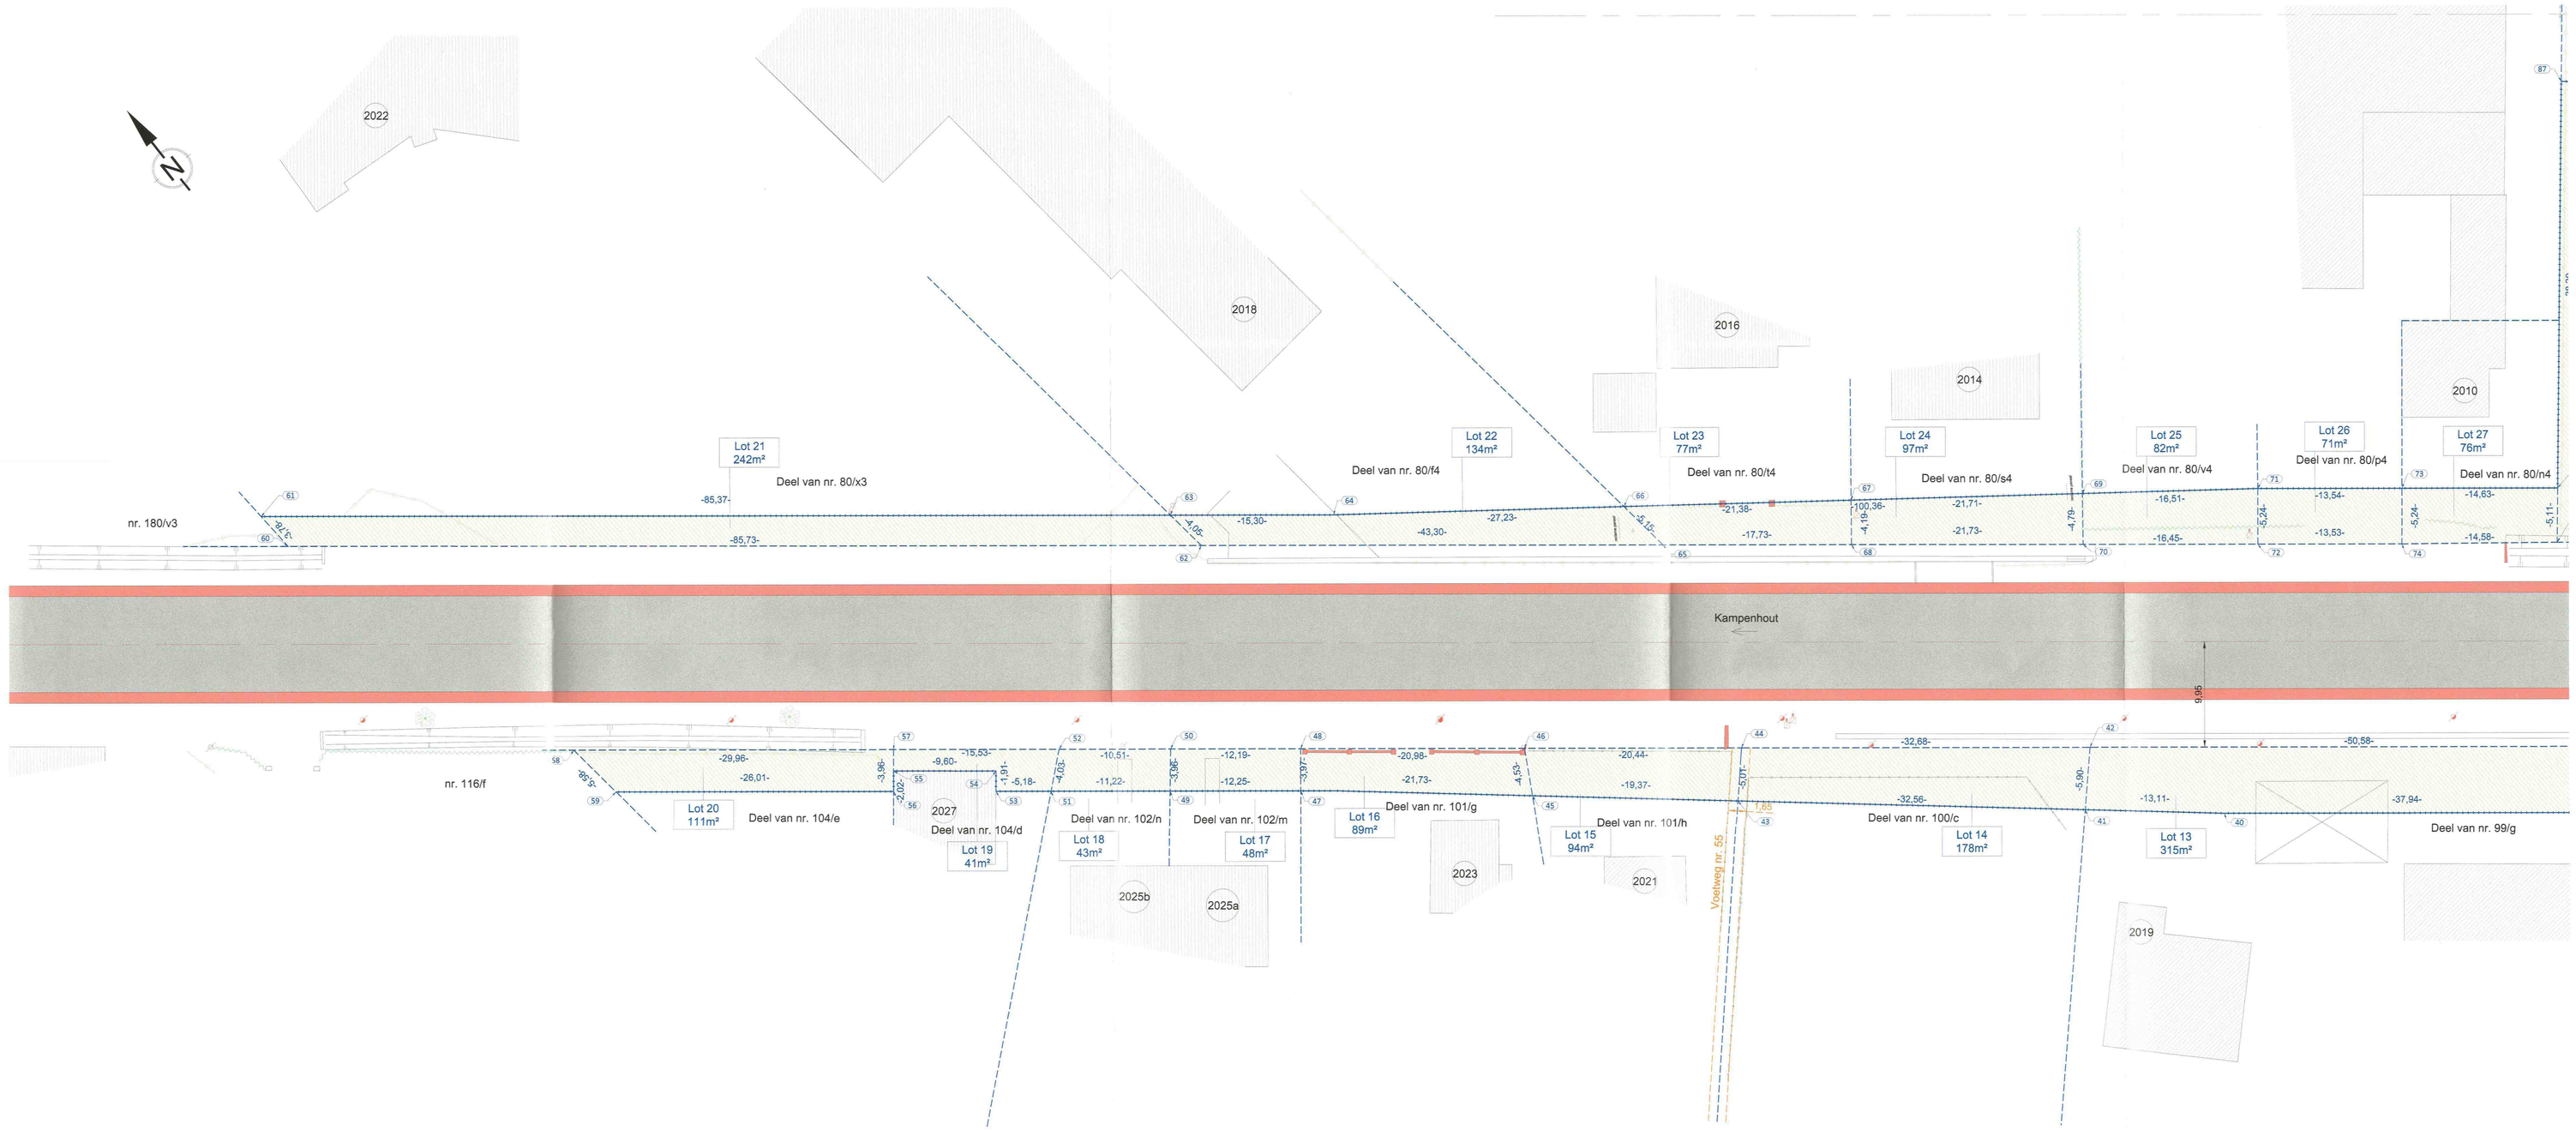

Kadastraal Uittreksel

Situatieplan

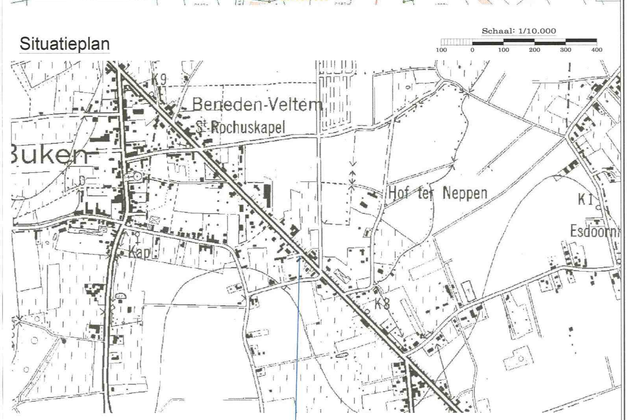

COÖRDINATENLIJST (lamb 72)			
Nr.	X	Y	AARD
17	168105,842	180495,864	grens niet gematerialiseerd
18	168105,942	180490,059	grens niet gematerialiseerd
19	168096,490	180499,589	grens niet gematerialiseerd
20	168100,209	180501,544	grens niet gematerialiseerd
21	168099,209	180469,940	grens niet gematerialiseerd
22	168087,565	180481,671	grens niet gematerialiseerd
23	168096,913	180467,897	grens niet gematerialiseerd
24	168084,996	180479,049	grens niet gematerialiseerd
25	168066,034	180503,365	grens niet gematerialiseerd
26	168062,760	180500,123	grens niet gematerialiseerd
27	168063,895	180501,257	grens niet gematerialiseerd
28	168049,240	180515,984	grens niet gematerialiseerd
29	168047,661	180514,459	grens niet gematerialiseerd
30	168031,426	180518,100	grens niet gematerialiseerd
31	168047,408	180514,215	grens niet gematerialiseerd
32	168031,261	180530,462	grens niet gematerialiseerd
33	168037,557	180531,878	grens niet gematerialiseerd
34	168030,915	180530,359	grens niet gematerialiseerd
35	168027,419	180533,678	grens niet gematerialiseerd

COÖRDINATENLIJST (lamb 72)			
Nr.	X	Y	AARD
36	168022,703	180538,155	grens niet gematerialiseerd
37	167996,415	180564,647	grens niet gematerialiseerd
38	168000,850	180569,039	grens niet gematerialiseerd
39	168034,339	180535,282	grens niet gematerialiseerd
40	167969,691	180591,577	grens niet gematerialiseerd
41	167960,710	180601,128	grens niet gematerialiseerd
42	167965,215	180604,942	grens niet gematerialiseerd
43	167938,406	180624,853	grens niet gematerialiseerd
44	167942,193	180628,138	grens niet gematerialiseerd
45	167925,137	180638,967	grens niet gematerialiseerd
46	167927,794	180642,640	grens niet gematerialiseerd
47	167910,193	180654,737	grens niet gematerialiseerd
48	167913,006	180657,527	grens niet gematerialiseerd
49	167901,565	180665,432	grens niet gematerialiseerd
50	167904,420	180668,182	grens niet gematerialiseerd
51	167893,664	180671,395	grens niet gematerialiseerd
52	167897,013	180673,642	grens niet gematerialiseerd
53	167890,017	180675,070	grens niet gematerialiseerd
54	167891,385	180676,408	grens niet gematerialiseerd

COÖRDINATENLIJST (lamb 72)			
Nr.	X	Y	AARD
55	167884,634	180683,240	grens niet gematerialiseerd
56	167883,258	180681,880	grens niet gematerialiseerd
57	167886,073	180684,661	grens niet gematerialiseerd
58	167864,965	180705,920	grens niet gematerialiseerd
59	167864,939	180730,341	grens niet gematerialiseerd
60	167859,739	180738,499	grens niet gematerialiseerd
61	167859,962	180742,269	grens niet gematerialiseerd
62	167920,100	180677,620	grens niet gematerialiseerd
63	167920,093	180681,673	grens niet gematerialiseerd
64	167930,872	180670,811	grens niet gematerialiseerd
65	167950,590	180646,857	grens niet gematerialiseerd
66	167950,570	180652,004	grens niet gematerialiseerd
67	167966,034	180637,240	grens niet gematerialiseerd
68	167965,075	180636,267	grens niet gematerialiseerd
69	167981,736	180622,248	grens niet gematerialiseerd
70	167978,376	180618,839	grens niet gematerialiseerd
71	167993,675	180610,849	grens niet gematerialiseerd
72	167989,956	180607,161	grens niet gematerialiseerd
73	168003,209	180601,242	grens niet gematerialiseerd

COÖRDINATENLIJST (lamb 72)			
Nr.	X	Y	AARD
74	167999,482	180597,556	grens niet gematerialiseerd
75	168013,511	180590,860	grens niet gematerialiseerd
76	168009,842	180587,298	grens niet gematerialiseerd
77	168067,155	180529,283	grens niet gematerialiseerd
78	168070,554	180533,703	grens niet gematerialiseerd
79	168041,715	180562,723	grens niet gematerialiseerd
80	168044,071	180571,439	grens niet gematerialiseerd
81	168090,423	180615,926	grens niet gematerialiseerd
82	168096,144	180614,363	grens niet gematerialiseerd
83	168095,097	180678,703	grens niet gematerialiseerd
84	168089,336	180648,632	grens niet gematerialiseerd
85	168077,021	180630,646	grens niet gematerialiseerd
86	168051,716	180606,359	grens niet gematerialiseerd
87	168040,988	180617,537	grens niet gematerialiseerd
88	168079,500	180520,160	grens niet gematerialiseerd
89	168076,318	180520,008	grens niet gematerialiseerd

INNEMINGSTABEL

Nr innoming	Kadastrale gegevens: Gemeente	Afdeling	Sectie	Nummer	Capakey Procad	Houder zakelijk recht: naam	straat	postcode	gemeente	Aard perceel	Totale oppervlakte (m²)	Oppervlakte lowening (m²)	Onteigeningsinstantie
6	Herent	5	C	86/t	24111C0086/00K000	niet aanwezig				grond	382	43	Agentschap Wegen en Verkeer
7	Herent	5	C	90/f	24111C0090/00K000	niet aanwezig				hand. Huis	512	57	Agentschap Wegen en Verkeer
8	Herent	5	C	90/h	24111C0090/00L000	niet aanwezig				huis	1080	127	Agentschap Wegen en Verkeer
9	Herent	5	c	91/e	24111C0091/00F000	niet aanwezig				huis	623	39	Agentschap Wegen en Verkeer
10	Herent	5	C	92/t	24111C0092/00P000	niet aanwezig				huis	1398	118	Agentschap Wegen en Verkeer
11	Herent	5	C	96/b2	24111C0096/00E000	niet aanwezig				huis	1000	28	Agentschap Wegen en Verkeer
12	Herent	5	C	98/p	24111C0098/00R000	niet aanwezig				park	1278	284	Agentschap Wegen en Verkeer
13	Herent	5	C	99/g	24111C0099/00H000	niet aanwezig				gar. Werkpl.	4322	315	Agentschap Wegen en Verkeer
14	Herent	5	C	100/c	24111C0100/00P000	niet aanwezig				boomg.hoog	900	178	Agentschap Wegen en Verkeer
15	Herent	5	C	101/h	24111C0101/00M000	niet aanwezig				huis	827	94	Agentschap Wegen en Verkeer
16	Herent	5	C	101/g	24111C0101/00N000	niet aanwezig				huis	655	89	Agentschap Wegen en Verkeer
17	Herent	5	C	102/m	24111C0102/00P000	niet aanwezig				huis	1300	48	Agentschap Wegen en Verkeer
18	Herent	5	C	102/n	24111C0102/00R000	niet aanwezig				huis	1630	43	Agentschap Wegen en Verkeer
19	Herent	5	C	104/d	24111C0104/00K000	niet aanwezig				huis	220	41	Agentschap Wegen en Verkeer
20	Herent	5	C	104/e	24111C0104/00L000	niet aanwezig				huis	581	111	Agentschap Wegen en Verkeer
21	Herent	5	C	80/v3	24111C0080/00W004	niet aanwezig				huis	4092	242	Agentschap Wegen en Verkeer
22	Herent	5	C	80/t4	24111C0080/00W004	niet aanwezig				gar. Werkpl.	3738	134	Agentschap Wegen en Verkeer
23	Herent	5	C	80/s4	24111C0080/00Y004	niet aanwezig				huis	4418	77	Agentschap Wegen en Verkeer
24	Herent	5	C	80/v4	24111C0080/00Z004	niet aanwezig				huis	3576	97	Agentschap Wegen en Verkeer
25	Herent	5	c	82/V4	24111C0082/00A005					bouwgrond	641	71	Agentschap Wegen en Verkeer
26	Herent	5	C	80/p4	24111C0080/00B005	niet aanwezig				landpch.	6694	82	Agentschap Wegen en Verkeer
27	Herent	5	C	80/n4	24111C0080/00C005	niet aanwezig				huis	308	76	Agentschap Wegen en Verkeer
28	Herent	5	C	84/k	24111C0084/00u000	niet aanwezig				bouwland	9984	2982	Agentschap Wegen en Verkeer
29	Herent	5	C	86/g	24111C0086/00b000	niet aanwezig				hoeve	325	61	Agentschap Wegen en Verkeer
30	Herent	5	C	84/k	24111C0084/00c000	niet aanwezig				bouwland	9984	122	Agentschap Wegen en Verkeer

- de grens 18 - 19:
  - Op basis van rooilijnplan nr. 051-10 goedgekeurd bij kb d.d. 01/08/1960, niet gemateralliseerd;
- de grens 19 - 20:
  - Op basis van kadastraal plan, niet gemateralliseerd;
- de grens 20 - 17:
  - nieuw ontworpen rooilijn, niet gemateralliseerd;
- de grens 17 - 18:
  - Op basis van kadastraal plan, niet gemateralliseerd;
- de grens 21 - 22:
  - Op basis van rooilijnplan nr. 051-10 goedgekeurd bij kb d.d. 01/08/1960, niet gemateralliseerd;
- de grens 22 - 24:
  - Op basis van bestaande afsluiting;
- de grens 24 - 23:
  - nieuw ontworpen rooilijn, niet gemateralliseerd;
- de grens 23 - 21:
  - Op basis van bestaande gevel en rooilijnplan Spekstraat goedgekeurd bij kb d.d. 17/7/1981,niet gemateralliseerd;
- de grens 22 - 25:
  - Op basis van rooilijnplan nr. 051-10 goedgekeurd bij kb d.d. 01/08/1960, niet gemateralliseerd;
- de grens 25 - 27 - 26:
  - Op basis van bestaande afsluiting;
- de grens 28 - 24 :
  - nieuw ontworpen rooilijn, niet gemateralliseerd;
- de grens 24 - 22:
  - Op basis van bestaande afsluiting
- de grens 27 - 28:
  - Op basis van bestaande afsluiting en metingsplan opgemaakt door Koenraad Kockaerts d.d. 21/11/2001 met refnr. 24111/185;
- de grens 28 - 29:
  - Op basis van bestaande haag en metingsplan opgemaakt door Koenraad Kockaerts d.d. 21/11/2001 met refnr. 24111/185;
- de grens 30 - 31:
  - Op basis van bestaande haag, grensteen en metingsplan opgemaakt door Koenraad Kockaerts d.d. 28/09/1999 met refnr. 24111/184;
- de grens 32 - 33:
  - Op basis van bestaande rooilijn en metingsplan opgemaakt door Koenraad Kockaerts d.d. 28/09/1999 met refnr. 24111/184;
- de grens 33 - 32:
  - Op basis van bestaande haag, grensteen en metingsplan opgemaakt door Koenraad Kockaerts d.d. 28/09/1999 met refnr. 24111/184;
- de grens 33 - 34:
  - Op basis van bestaande haag en metingsplan opgemaakt door Louis Blockmans Kockaerts d.d. 21/10/1995 met refnr. 24111/188;
- de grens 34 - 35:
  - nieuw ontworpen rooilijn, niet gemateralliseerd;
- de grens 35 - 39:
  - Op basis van metingsplan opgemaakt door Louis Blockmans Kockaerts d.d. 21/10/1995 met refnr. 24111/188 , niet gemateralliseerd
- de grens 39 - 33:
  - Op basis van metingsplan opgemaakt door Louis Blockmans Kockaerts d.d. 21/10/1995 met refnr. 24111/188 , niet gemateralliseerd
- de grens 36 - 37:
  - nieuw ontworpen rooilijn, niet gemateralliseerd;
- de grens 37 - 38:
  - Op basis van bestaande afsluiting
- de grens 38 - 39:
  - Op basis van rooilijnplan nr. 051-10 goedgekeurd bij kb d.d. 01/08/1960, niet gemateralliseerd
- de grens 37 - 40 - 41:
  - nieuw ontworpen rooilijn, niet gemateralliseerd;
- de grens 41 - 42:
  - op basis van kadastraal plan, niet gemateralliseerd;
- de grens 42 - 38:
  - op basis van rooilijnplan nr. 051-10 goedgekeurd bij kb d.d. 01/08/1960, niet gemateralliseerd;
- de grens 41 - 43:
  - nieuw ontworpen rooilijn, niet gemateralliseerd;
- de grens 43 - 44:
  - volgens atlas der buurtwegen, niet gemateralliseerd;
- de grens 44 - 42:
  - op basis vanrooilijnplan nr. 051-10 goedgekeurd bij kb d.d. 01/08/1960, niet gemateralliseerd;
- de grens 43 - 45:
  - nieuw ontworpen rooilijn, niet gemateralliseerd;
- de grens 45 - 46:
  - op basis van kadastraal plan, niet gemateralliseerd;
  - de grens 46 - 44:
  - op basis van rooilijnplan nr. 051-10 goedgekeurd bij kb d.d. 01/08/1960, niet gemateralliseerd;
  - de grens 45 - 47:
- nieuw ontworpen rooilijn, niet gemateralliseerd;
  - de grens 47 - 48:
- Op basis van bestaande afsluiting;
- de grens 48 - 46:
  - Op basis van bestaande afsluitingen;
- de grens 47 - 49:
  - nieuw ontworpen rooilijn, niet gemateralliseerd;
- de grens 49 - 50:
  - Op basis van metingsplan opgemaakt door Hosbur d.d. 04/11/1999 met refnr. 24111/190, niet gemateralliseerd;
- de grens 50 - 48:
  - Op basis van rooilijnplan nr. 051-10 goedgekeurd bij kb d.d. 01/08/1960, niet gemateralliseerd;
- de grens 49 - 51:
  - nieuw ontworpen rooilijn, niet gemateralliseerd;
- de grens 51 - 52:
  - Op basis van bestaande afsluiting, metingsplan opgemaakt door Hosbur d.d. 04/11/1999 met refnr. 24111/190;
- de grens 51 - 53:
  - nieuw ontworpen rooilijn, niet gemateralliseerd;
- de grens 53 - 54 - 55 - 56:
  - Op basis van bestaande bebouwing;
- de grens 57 - 52 :
  - Op basis van rooilijnplan nr. 051-10 goedgekeurd bij kb d.d. 01/08/1960, niet gemateralliseerd;
- de grens 56 - 59:
  - nieuw ontworpen rooilijn, niet gemateralliseerd;
- de grens 59 - 58:
  - Op basis van bestaande afsluiting;
- de grens 58 - 57:
  - Op basis van rooilijnplan nr. 051-10 goedgekeurd bij kb d.d. 01/08/1960, niet gemateralliseerd;
- de grens 60 - 61:
  - Op basis van bestaande afsluiting;
- de grens 60 - 62:
  - Op basis van rooilijnplan nr. 051-10 goedgekeurd bij kb d.d. 01/08/1960 en afsluiting
- de grens 61 - 63:
  - nieuw ontworpen rooilijn, niet gemateralliseerd;
- de grens 63 - 62:
  - Op basis van bestaande afsluiting, niet gemateralliseerd;
- de grens 63 - 64 - 66:
  - nieuw ontworpen rooilijn, niet gemateralliseerd;
- de grens 66 - 65:
  - Op basis van bestaande afsluiting, niet gemateralliseerd;
- de grens 65 - 68:
  - Op basis van rooilijnplan nr. 051-10 goedgekeurd bij kb d.d. 01/08/1960; niet gemateralliseerd
- de grens 66 - 67:
  - nieuw ontworpen rooilijn, niet gemateralliseerd;
- de grens 67 - 68:
  - Op basis van bestaande afsluiting, niet gemateralliseerd;
- de grens 67 - 69:
  - nieuw ontworpen rooilijn, niet gemateralliseerd;
- de grens 69 - 70:
  - Op basis van bestaande haag;
- de grens 70 - 68:
  - nieuw ontworpen rooilijn, niet gemateralliseerd;
- de grens 69 - 71:
  - nieuw ontworpen rooilijn, niet gemateralliseerd;
- de grens 71 - 72:
  - kadastrale grens, niet gemateralliseerd;
- de grens 71 - 73:
  - op basis van rooilijnplan nr. 051-10 goedgekeurd bij kb d.d. 01/08/1960, niet gemateralliseerd;
- de grens 73 - 74:
  - op basis van bestaande bebouwing, niet gemateralliseerd;
- de grens 72 - 74:
  - nieuw ontworpen rooilijn, niet gemateralliseerd;
- de grens 73- 75:
  - nieuw ontworpen rooilijn, niet gemateralliseerd;
- de grens 74 - 76:
  - op basis van rooilijnplan nr. 051-10 goedgekeurd bij kb d.d. 01/08/1960, niet gemateralliseerd;
- de grens 75 - 76:
  - op basis van bestaande afsluiting, niet gemateralliseerd;
- de grens 76 - 77:
  - op basis van rooilijnplan nr. 051-10 goedgekeurd bij kb d.d. 01/08/1960, niet gemateralliseerd;
- de grens 77 - 78:
  - op basis van bestaande bebouwing, niet gemateralliseerd;
- de grens 78 - 79:
  - nieuw ontworpen rooilijn, niet gemateralliseerd;
- de grens 79 - 80:
  - nieuw ontworpen rooilijn, niet gemateralliseerd;
- de grens 80 - 81:
  - nieuw ontworpen rooilijn, niet gemateralliseerd;
- de grens 81 - 82:
  - nieuw ontworpen rooilijn, niet gemateralliseerd;
- de grens 82 - 83:
  - volgens rooilijnplan opgemaakt door studiebureau Steven Buyens & landmeter-expert Christian Schepers opgemaakt dd. 06/01/2016.
- de grens 83 - 84:
  - nieuw ontworpen rooilijn, niet gemateralliseerd;
- de grens 84 - 85:
  - nieuw ontworpen rooilijn, niet gemateralliseerd;
- de grens 85 - 86:
  - nieuw ontworpen rooilijn, niet gemateralliseerd;
- de grens 86 - 87:
  - nieuw ontworpen rooilijn, niet gemateralliseerd;
- de grens 87 - 75:
  - volgens bestaande afsluiting, niet gemateralliseerd;
- de grens 77 - 89:
  - op basis van rooilijnplan nr. 051-10 goedgekeurd bij kb d.d. 01/08/1960, niet gemateralliseerd;
- de grens 78 - 88:
  - nieuw ontworpen rooilijn, niet gemateralliseerd;
- de grens 88 - 89:
  - volgens bestaande bebouwing;
- de grens 88 - 19 :
  - op basis van rooilijnplan nr. 051-10 goedgekeurd bij kb d.d. 01/08/1960, niet gemateralliseerd;
- de grens 88 - 20 :
  - nieuw ontworpen rooilijn, niet gemateralliseerd;

Legende

- Perceelsgrens
- Gebouwen
- Betonverharding
- Bitumineuze verharding
- Bitumineuze verharding fietspad
- As wegenis
- Afsluiting
- Haag
- Verlichtingspaal
- Brandkraan
- Inspectieput
- Slokker
- Grenssteen

Schaal: 1/250